


MAPA DO MUNICÍPIO

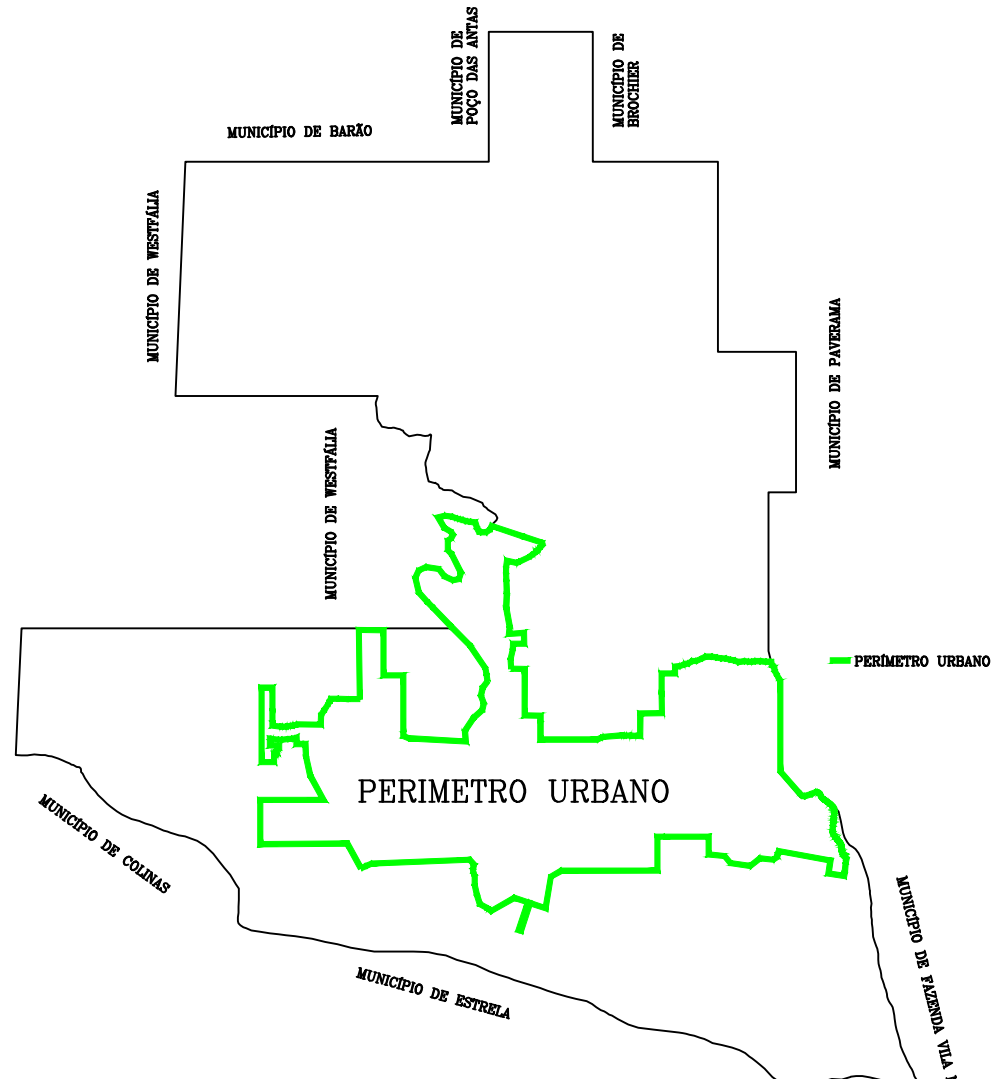

**PLANO DIRETOR PARTICIPATIVO DE TEUTÔNIA**  
**MAPA DO PERÍMETRO URBANO DE TEUTÔNIA**  
**SISTEMA VIÁRIO E ZONEAMENTO**

GESTÃO 2017/2020  
 JONATAN BRONSTRUP  
 PREFEITO MUNICIPAL

ANA PAULA BAYER ARQUITETA E URBANISTA, SBC - CAU 40723-4  
 ALEXANDRE STIGTTON ENG CIVIL CREA-RS 161198-D  
 GUNTER EDUARDO STEFAN ENG CIVIL CREA-RS 086.906-D  
 ROBERTO LEMOS ESCOUTO TOPOGRAFO Matr. 4756

0 100 200 300 400 500 m  
 Escala 1:10000

DATA: JUN/2017  
 DESSENHO: Juliana Stahlföhrer  
 VISTO: Romângela Wagner  
 ESCALA: 1:10000

ANEXO II